
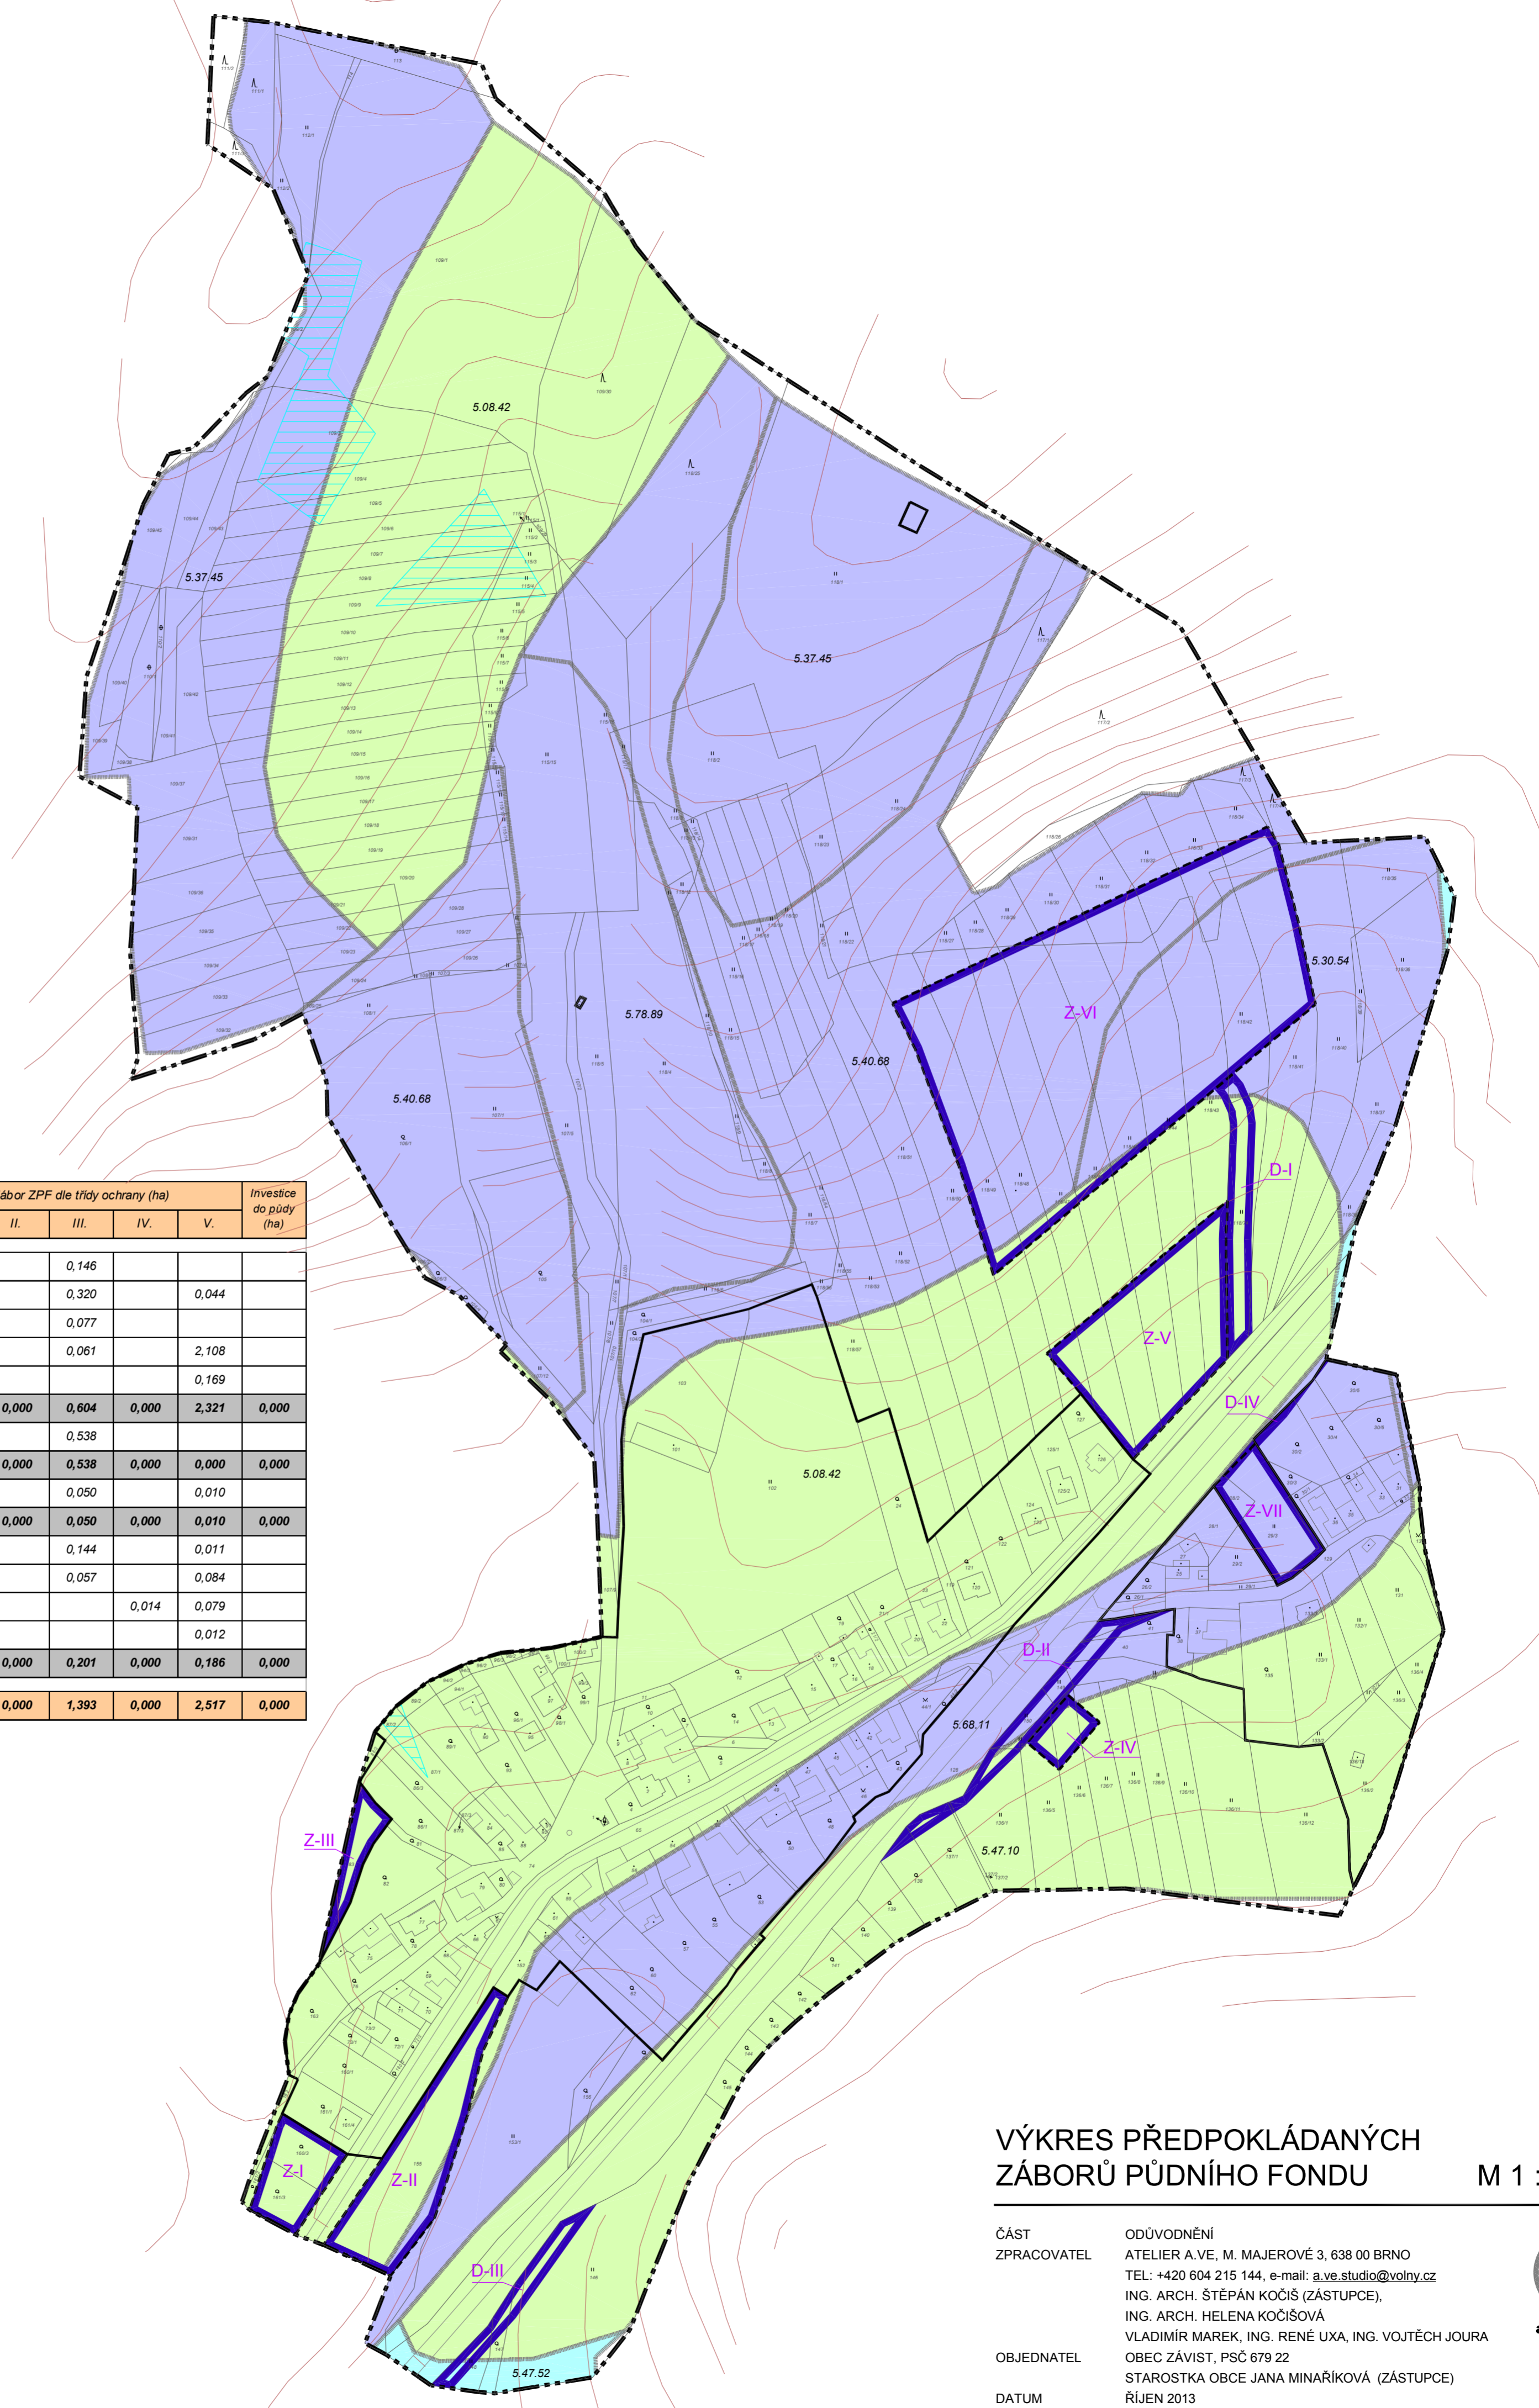


ÚZEMNÍ PLÁN ZÁVIST

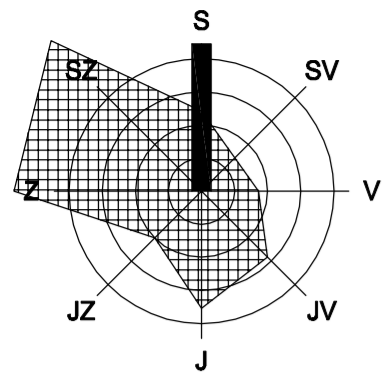

TABULKA VYHODNOCENÍ POTENCIÁLNÍCH ZÁBORŮ ZPF

Označení lokality	Způsob využití plochy	Celkový zábor ZPF (ha)	Zábor ZPF dle jednotlivých kultur (ha)					Zábor ZPF dle třídy ochrany (ha)					Investice do půdy (ha)		
			orná půda	chmelnice	vinice	zahrady	sady	t.t.p.	I.	II.	III.	IV.		V.	
Z-I	plochy bydlení	0,146				0,146					0,146				
Z-II	plochy bydlení	0,364	0,364							0,320			0,044		
Z-III	plochy bydlení	0,077	0,077							0,077					
Z-VI	plochy bydlení	2,169						2,169			0,061		2,108		
Z-VII	plochy bydlení	0,169						0,169					0,169		
Plochy bydlení celkem		2,925	0,441	0,000	0,000	0,146	0,000	2,338	0,000	0,000	0,604	0,000	2,321	0,000	
Z-V	plochy občanské vybavenosti	0,538						0,538			0,538				
Plochy občanské vybavenosti celkem		0,538	0,000	0,000	0,000	0,000	0,000	0,538	0,000	0,000	0,538	0,000	0,000	0,000	
Z-IV	plochy technického vybavení	0,060						0,060			0,050		0,010		
Plochy technického vybavení celkem		0,060	0,000	0,000	0,000	0,000	0,000	0,060	0,000	0,000	0,050	0,000	0,010	0,000	
D-I	plochy dopravní infrastruktury	0,155						0,155			0,144		0,011		
D-II	úprava silnice I/43	0,141				0,032		0,109			0,057		0,084		
D-III	úprava silnice I/44	0,093	0,028			0,013		0,052			0,014		0,079		
D-IV	úprava silnice I/45	0,012				0,012							0,012		
Plochy technického vybavení celkem		0,401	0,000	0,000	0,000	0,032	0,000	0,316	0,000	0,000	0,201	0,000	0,186	0,000	
Zábor ZPF celkem		3,924	0,441	0,000	0,000	0,178	0,000	3,252	0,000	0,000	1,393	0,000	2,517	0,000	

LEGENDA

stav	návrh, rozvojová území	popis
		hranice katastrálního území
		hranice zastavěného území, vymezeno k 17.4.2012 / hranice zastavitebního území

VYMEZENÍ ÚZEMÍ

	Z-I	plocha záboru
--	-----	---------------

PŘEDPOKLÁDANÉ ZÁBORY ZPF

	Z-I	plocha záboru
--	-----	---------------

INVESTICE DO PŮDY

		plochy meliorací
--	--	------------------

BONITOVANÉ PŮDNĚ-ÉKOLOGICKÉ JEDNOTKY

		hranice stejné hodnoty BPEJ
3.08.40		kód bonitované půdně ekologické jednotky (BPEJ)

STUPEŇ OCHRANY ZPF

		půdy s třídou ochrany I.
		půdy s třídou ochrany II.
		půdy s třídou ochrany III.
		půdy s třídou ochrany IV.
		půdy s třídou ochrany V.

POZNÁMKA:
Clenění jednotlivých ploch záborů dle účelu je zřejmé z hlavního resp. koordinačního výkresu.

PŮDY URČENÉ PRO PLNĚNÍ FUNKCE LESA (PUPFL) - BEZ ZÁBORŮ

VÝKRES PŘEDPOKLÁDANÝCH ZÁBORŮ PŮDNÍHO FONDU

M 1 : 2 000

ČÁST
ZPRACOVATEL

ODŮVODNĚNÍ
ATELIER A.VE, M. MAJEROVÉ 3, 638 00 BRNO
TEL: +420 604 215 144, e-mail: a.ve.studio@volny.cz

OBJEDNATEL

ING. ARCH. STĚPÁN KOČIŠ (ZÁSTUPCE),
ING. ARCH. HELENA KOČIŠOVÁ
VLADIMÍR MAREK, ING. RENÉ UXA, ING. VOJTĚCH JOURA
OBEC ZÁVIST, PSČ 679 22
STAROSTKA OBCE JANA MINAŘIKOVÁ (ZÁSTUPCE)
ŘÍJEN 2013

DATUM



atelier a.ve

II/3